



OBERGESCHOSS

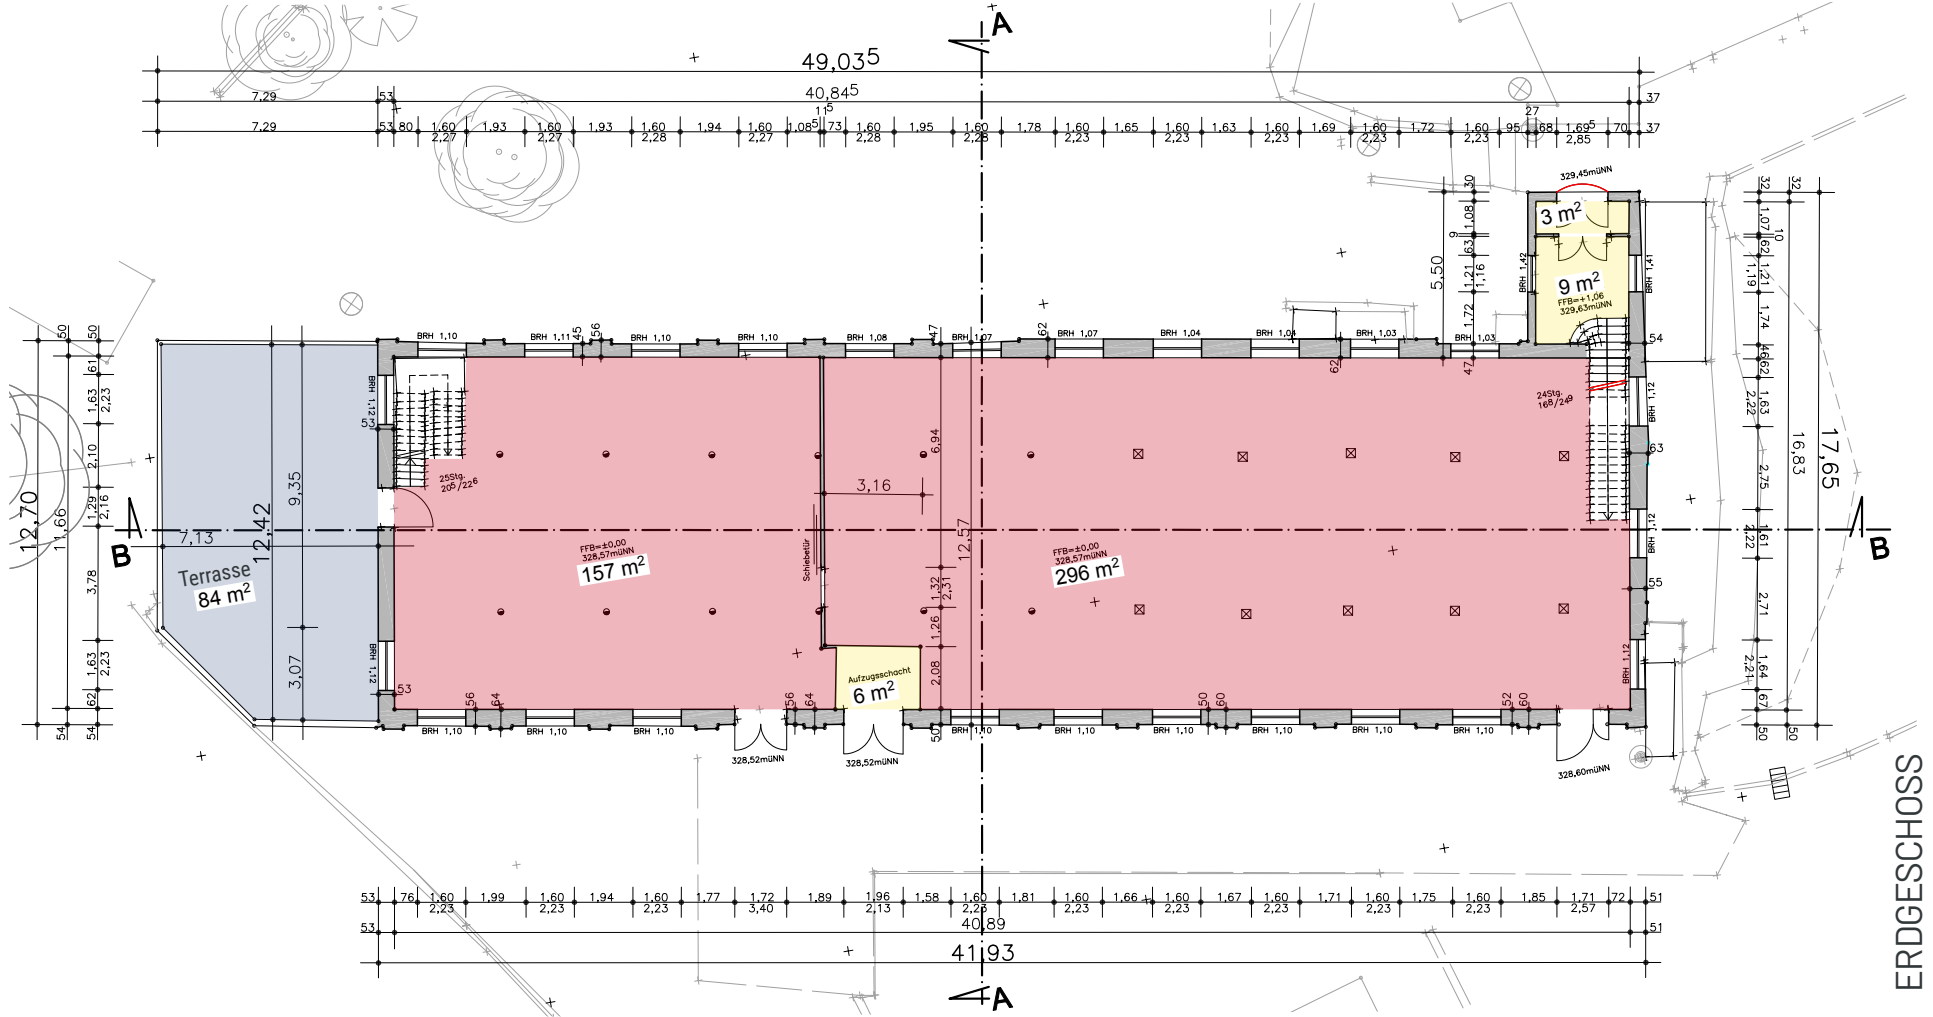

ERDGESCHOSS

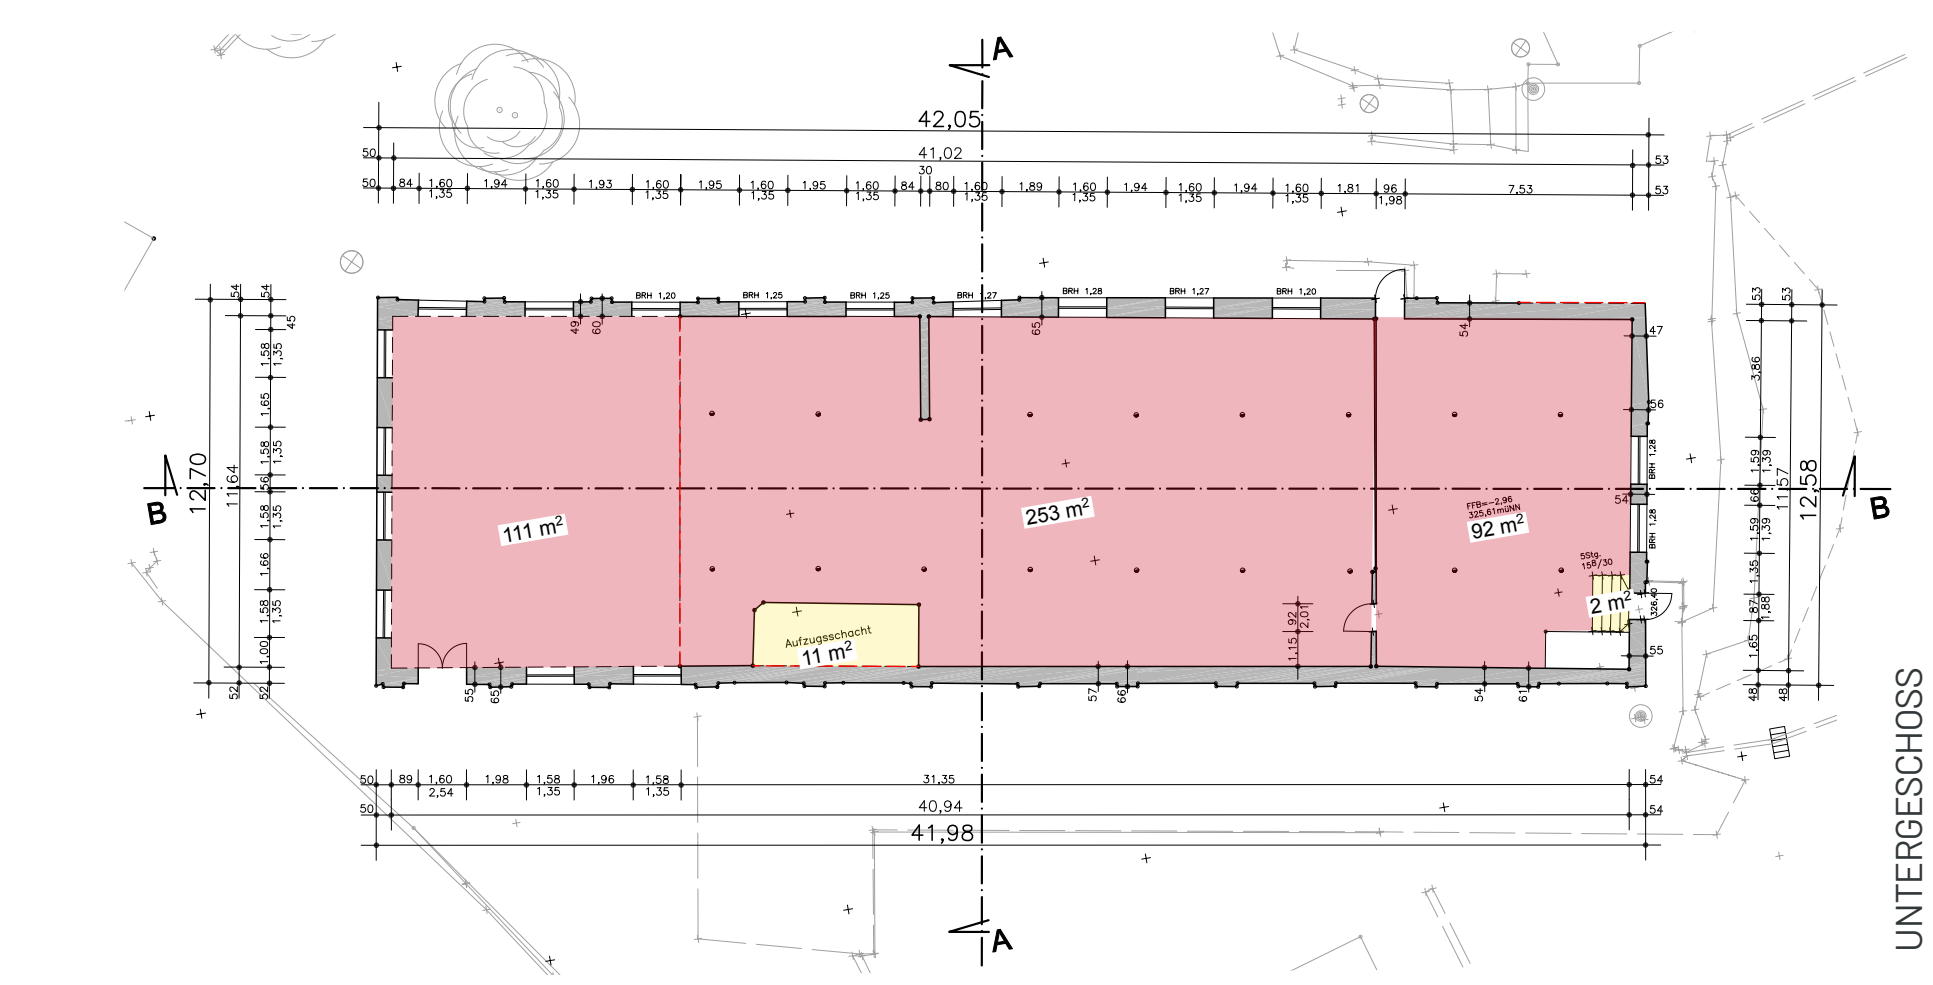

UNTERGESCHOSS



Die Pläne dienen der Veranschaulichung. Angaben können im Einzelfall abweichen. Wir recherchieren sorgfältig. Dennoch greifen wir auf externe Informationen zurück und können daher nicht für die Richtigkeit aller Aussagen garantieren. Änderungen bleiben vorbehalten.

Legende:
 Büro/Praxis
 Produktion/Lager
 Sanitär/Sozial
 TRH/Flure/Aufzug/Technik

Legende:
 Büro/Praxis
 Produktion/Lager

